


LEGENDA

- Stávající obvodové a vnitřní nosné zdivo z cihel a lomového kamene
- Tepelná izolace tl. 200mm
- Porothem Profi 30 na tenkovrstvou maltu
- SDK příčky tl. 125mm

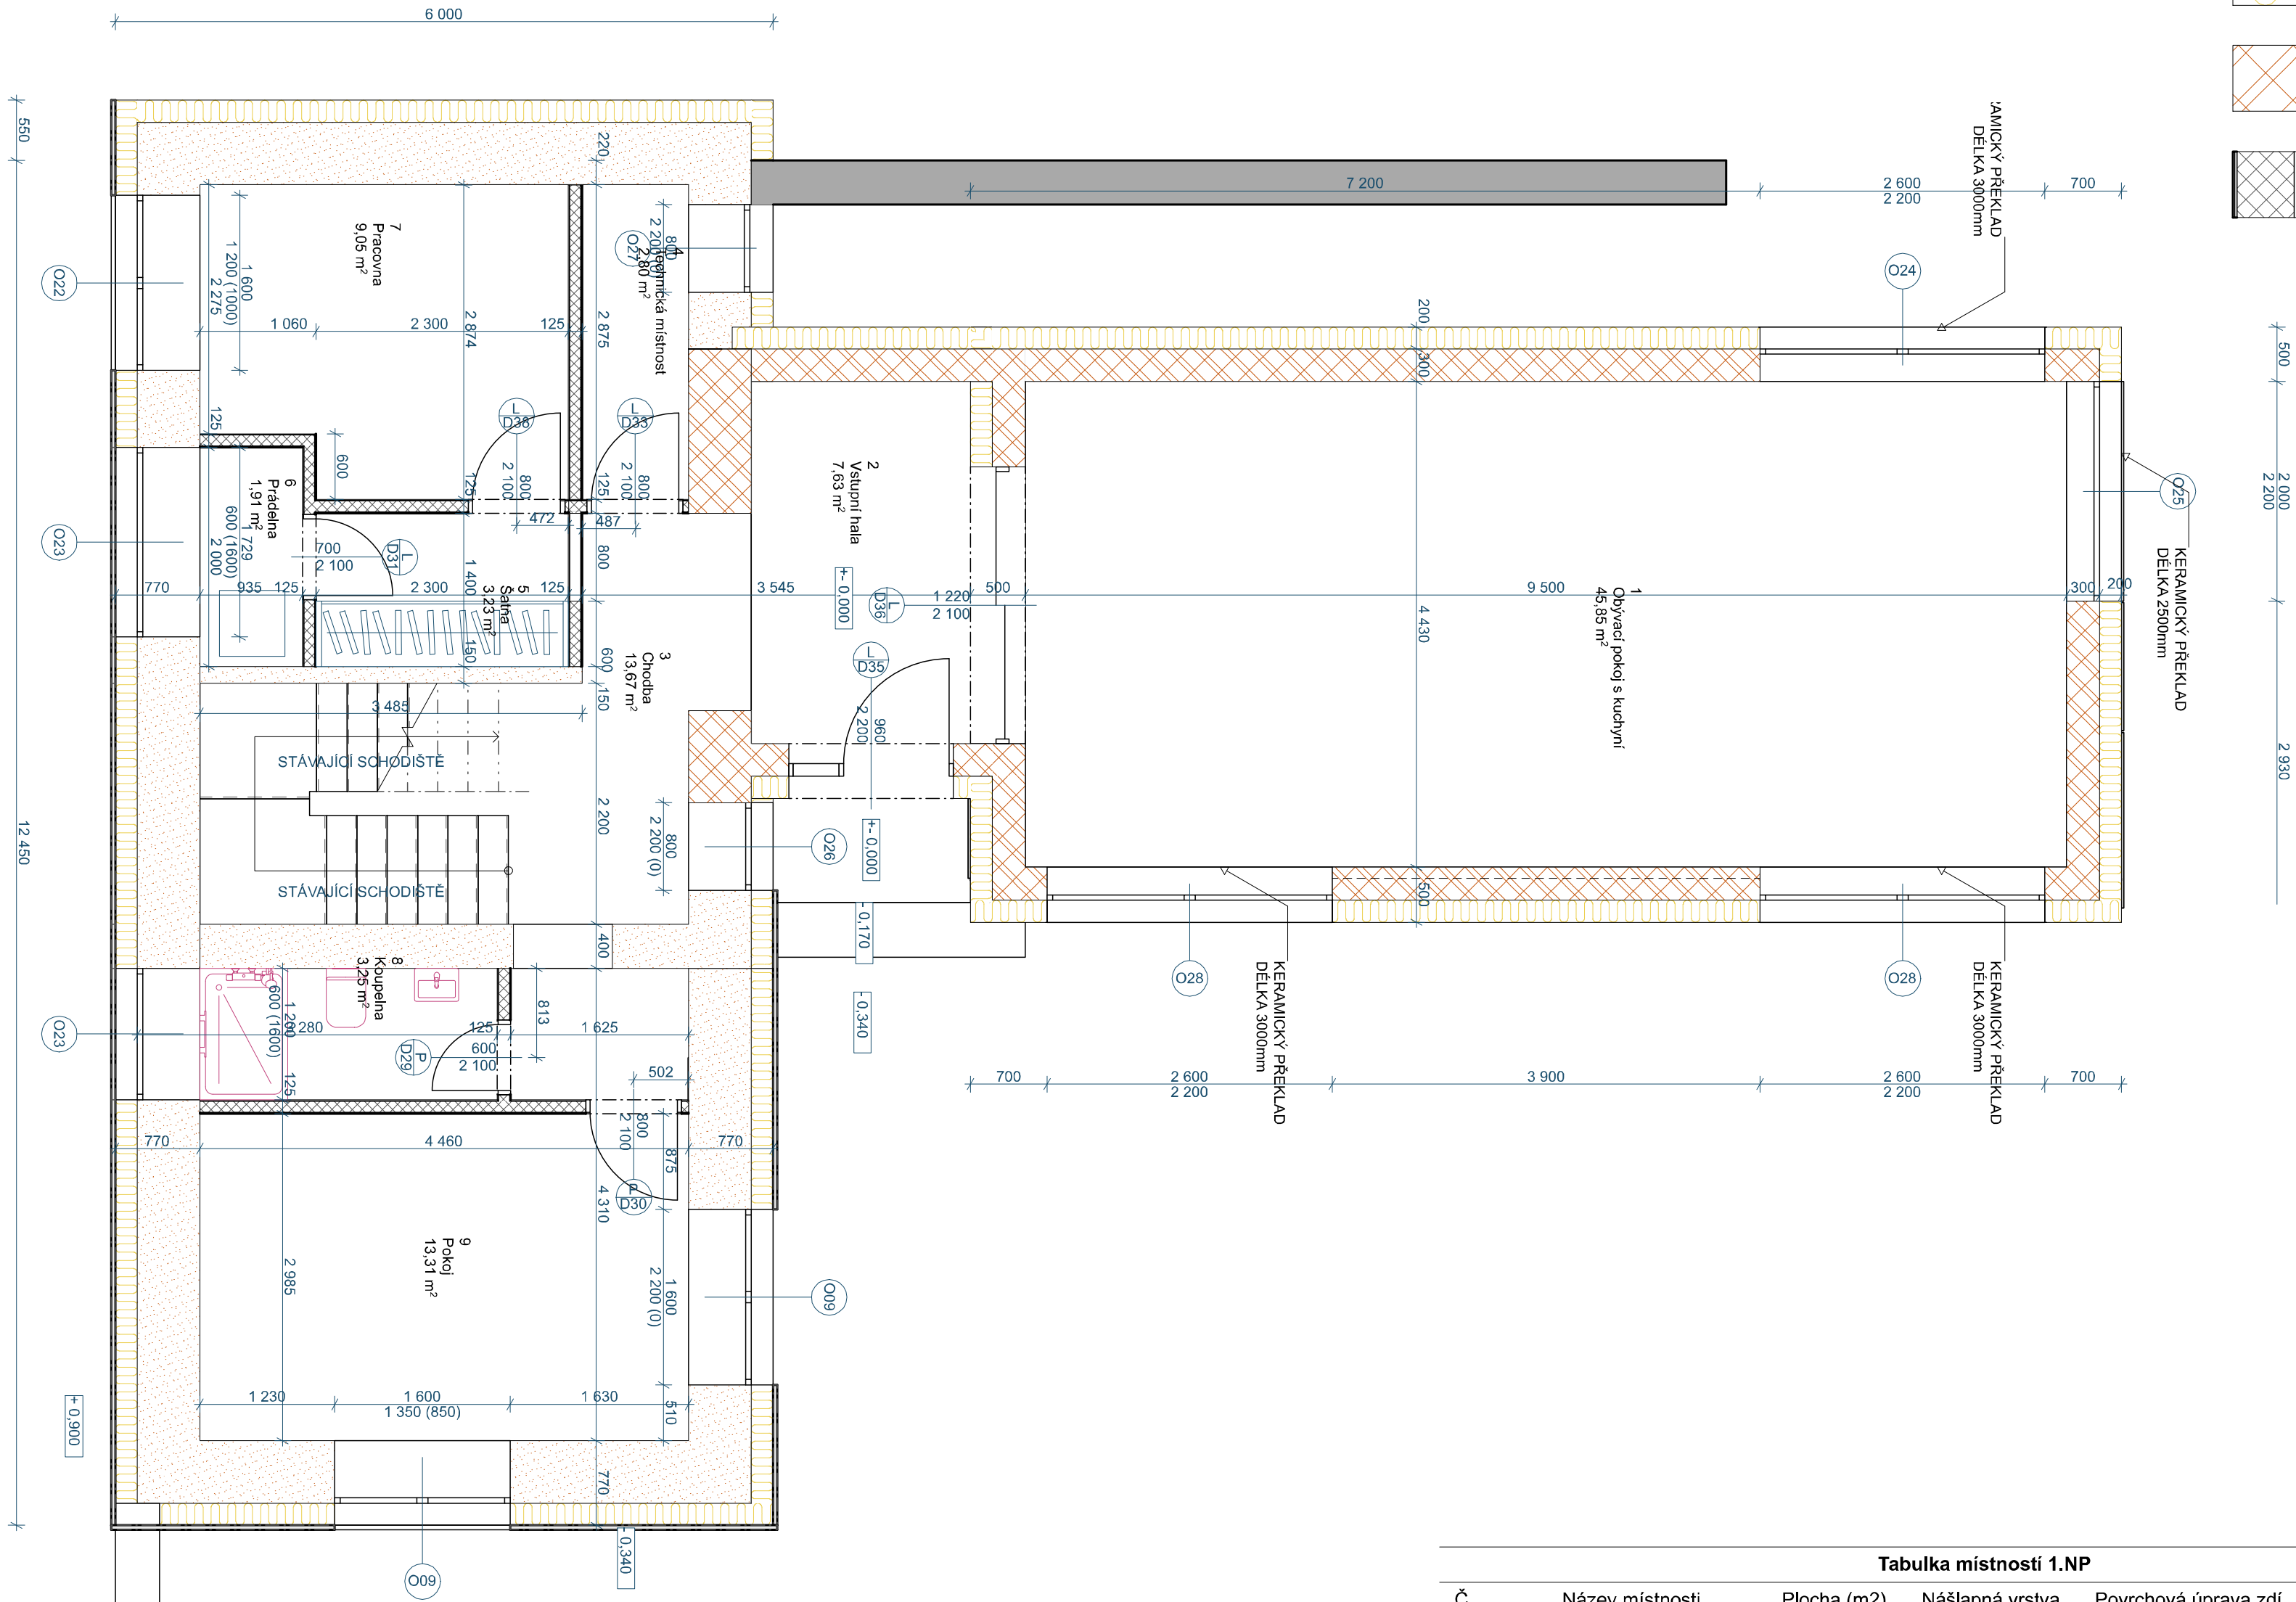

POZNÁMKA:

- PROSTUPY KANALIZACE, VODY, ELEKTRO PROVÉST DLE PD ZTI TĚCHTO ČÁSTÍ
- VEŠKERÉ NAVRHOVANÉ NOSNÉ KONSTRUKCE BUDOU PROVEDENY DLE PROFESNÍ DOKUMENTACE - STAVEBNĚ KONSTRUKČNÍ ŘEŠENÍ
- VÝKRES NENAHRAZUJE PROJEKTOVOU DOKUMENTACI TZB, PŘI PROVÁDĚNÍ JE NUTNO SE ŘIDIT PŘÍSLUŠNÝMI PROFESNÍMI VÝKRESY
- VEŠKERÉ PROSTUPY A DŘÁŽKY STAVEBNÍMI KONSTRUKCEMI JE NUTNO PŘED BETONÁŽÍ VĚNCŮ , PŘEKLADŮ A MONOLITICKÝCH PRVKŮ ZAMĚŘIT A VYNECHAT OTVORY PRO PŘECHODKY A PROSTUPY POTRUBÍ
- PŘI PROVÁDĚNÍ JEDNOTLIVÝCH STAVEBNÍCH ČINNOSTÍ JE TŘEBA DODRŽOVAT TECHNOLOG . POSTUPY VÝROBCŮ DODAVATELŮ STAVEBNÍCH MATERIÁLŮ !
- DILATOVAT KCE PODLAH OD STĚN (5-10 mm MIRELON)
- V KOUPELNÁCH BUDE PROVEDENA NÁTĚROVÁ HYDROIZOLACE PODLAHY VYTAŽENÁ NA STĚNY DO v .0,1m ZA VANOU A SPRCHOU DO v.2,0m
- V MÍSTNOSTECH S VHLKÝM PROVOZEM (KOUPELNY, TOALETA, TECHNIKA...) POUŽÍT SDK URČENÝ DO VHLKA.
- U OBVODOVÉ SPÁRY OKEN A DVEŘÍ BUDE POUŽITA PAROTĚSNÁ TĚSNIČÍ PÁSKA (INTERIÉR) A PAROPROPUSTNÁ TĚSNIČÍ PÁSKA (EXTERIÉR)
- V PODHLEDECH BUDE PROVEDEN REVIZNÍ OTVOR (TECHNIKA, ŠATNA) - POZICI ODSOUHLASÍ ARCHITEKT.
- PŘI STAVBĚ MUSÍ BÝT DODRŽOVÁNY ZÁSADY BOZP

Tabulka místností 1.NP					
Č.	Název místnosti	Plocha (m2)	Nášlapná vrstva	Povrchová úprava zdí	Povrchová úprava stropu
1	Obývací pokoj s kuchyní	45,85	Laminát	Omítka + obklad	SDK podhled
2	Vstupní hala	8,80	Keramická dlažba	Omítka	SDK podhled
3	Chodba	13,93	Keramická dlažba	Omítka	SDK podhled
4	Technická místnost	2,80	Keramická dlažba	Keramický obklad	SDK podhled
5	Šatna	3,23	Keramická dlažba	Omítka	SDK podhled
6	Prádelna	1,91	Keramická dlažba	Keramický obklad	SDK podhled
7	Pracovna	9,05	Laminát	Omítka	SDK podhled
8	Koupelna	3,25	Keramická dlažba	Keramický obklad	SDK podhled
9	Pokoj	13,82	Laminát	Omítka + obklad	SDK podhled
		102,62 m²			



architekt, s.r.o. | www.kingstone.cz

KANCELÁŘ: K. Šedivý 1960, Kladno, 271 01
T: +420 323 221 311

PRAHA: P. Hájek 28, Praha 12, 158 00
T: +420 223 221 311
F: +420 602 959 057



info@imperiumestate.cz | www.imperiumestate.cz

© This drawing, and all graphic and written material contained herein, constitutes the original and unpublished work of eSPe service, and may not be copied, distributed or used in whole or in part, without expressed, written permission.

KLIENT: INVUILD GROUP s.r.o.
Lubná 716/2, Mladá Boleslav
Praha 6, 160 00
IČO: 11632046
DIČ: CZ11632046

CONSULTANTS:



GENERAL NOTE:
This drawing depicts design intent only and is to be used in conjunction with related drawings showing precise structural, mechanical and electrical specifications. Prior to commencing work, contractors and consultants must:
• verify with client requirements
• verify all dimensions on site
• check all drawings
• verify calculations
Designers undertake no liability for design, construction and details must be obtained. Specifications and materials must be obtained from the architect or engineer.
Drawings to conform to all equipment specifications, size & power requirements given in the drawings.

REVISIONS:

NO.	DATE	REMARKS

SEAL & SIGNATURE:

KEY PLAN:

PŮDORYS 1NP

PROJECT NAME: RD - ZLONICE

DRAWING TITLE: NAVRŽENÝ STAV

DATE: 04/2024
PROJECT #: 1003
DESIGNER:
DRAWN BY:
SCALE: 1:50
DWG NO:
ID-OB-

10