


LEGENDA

- Stávající obvodové a vnitřní nosné zdivo z cihel a lomového kamene
- Tepelná izolace tl. 200mm
- Porothem Profi 30 na tenkovrstvou maltu
- SDK příčky tl. 125mm

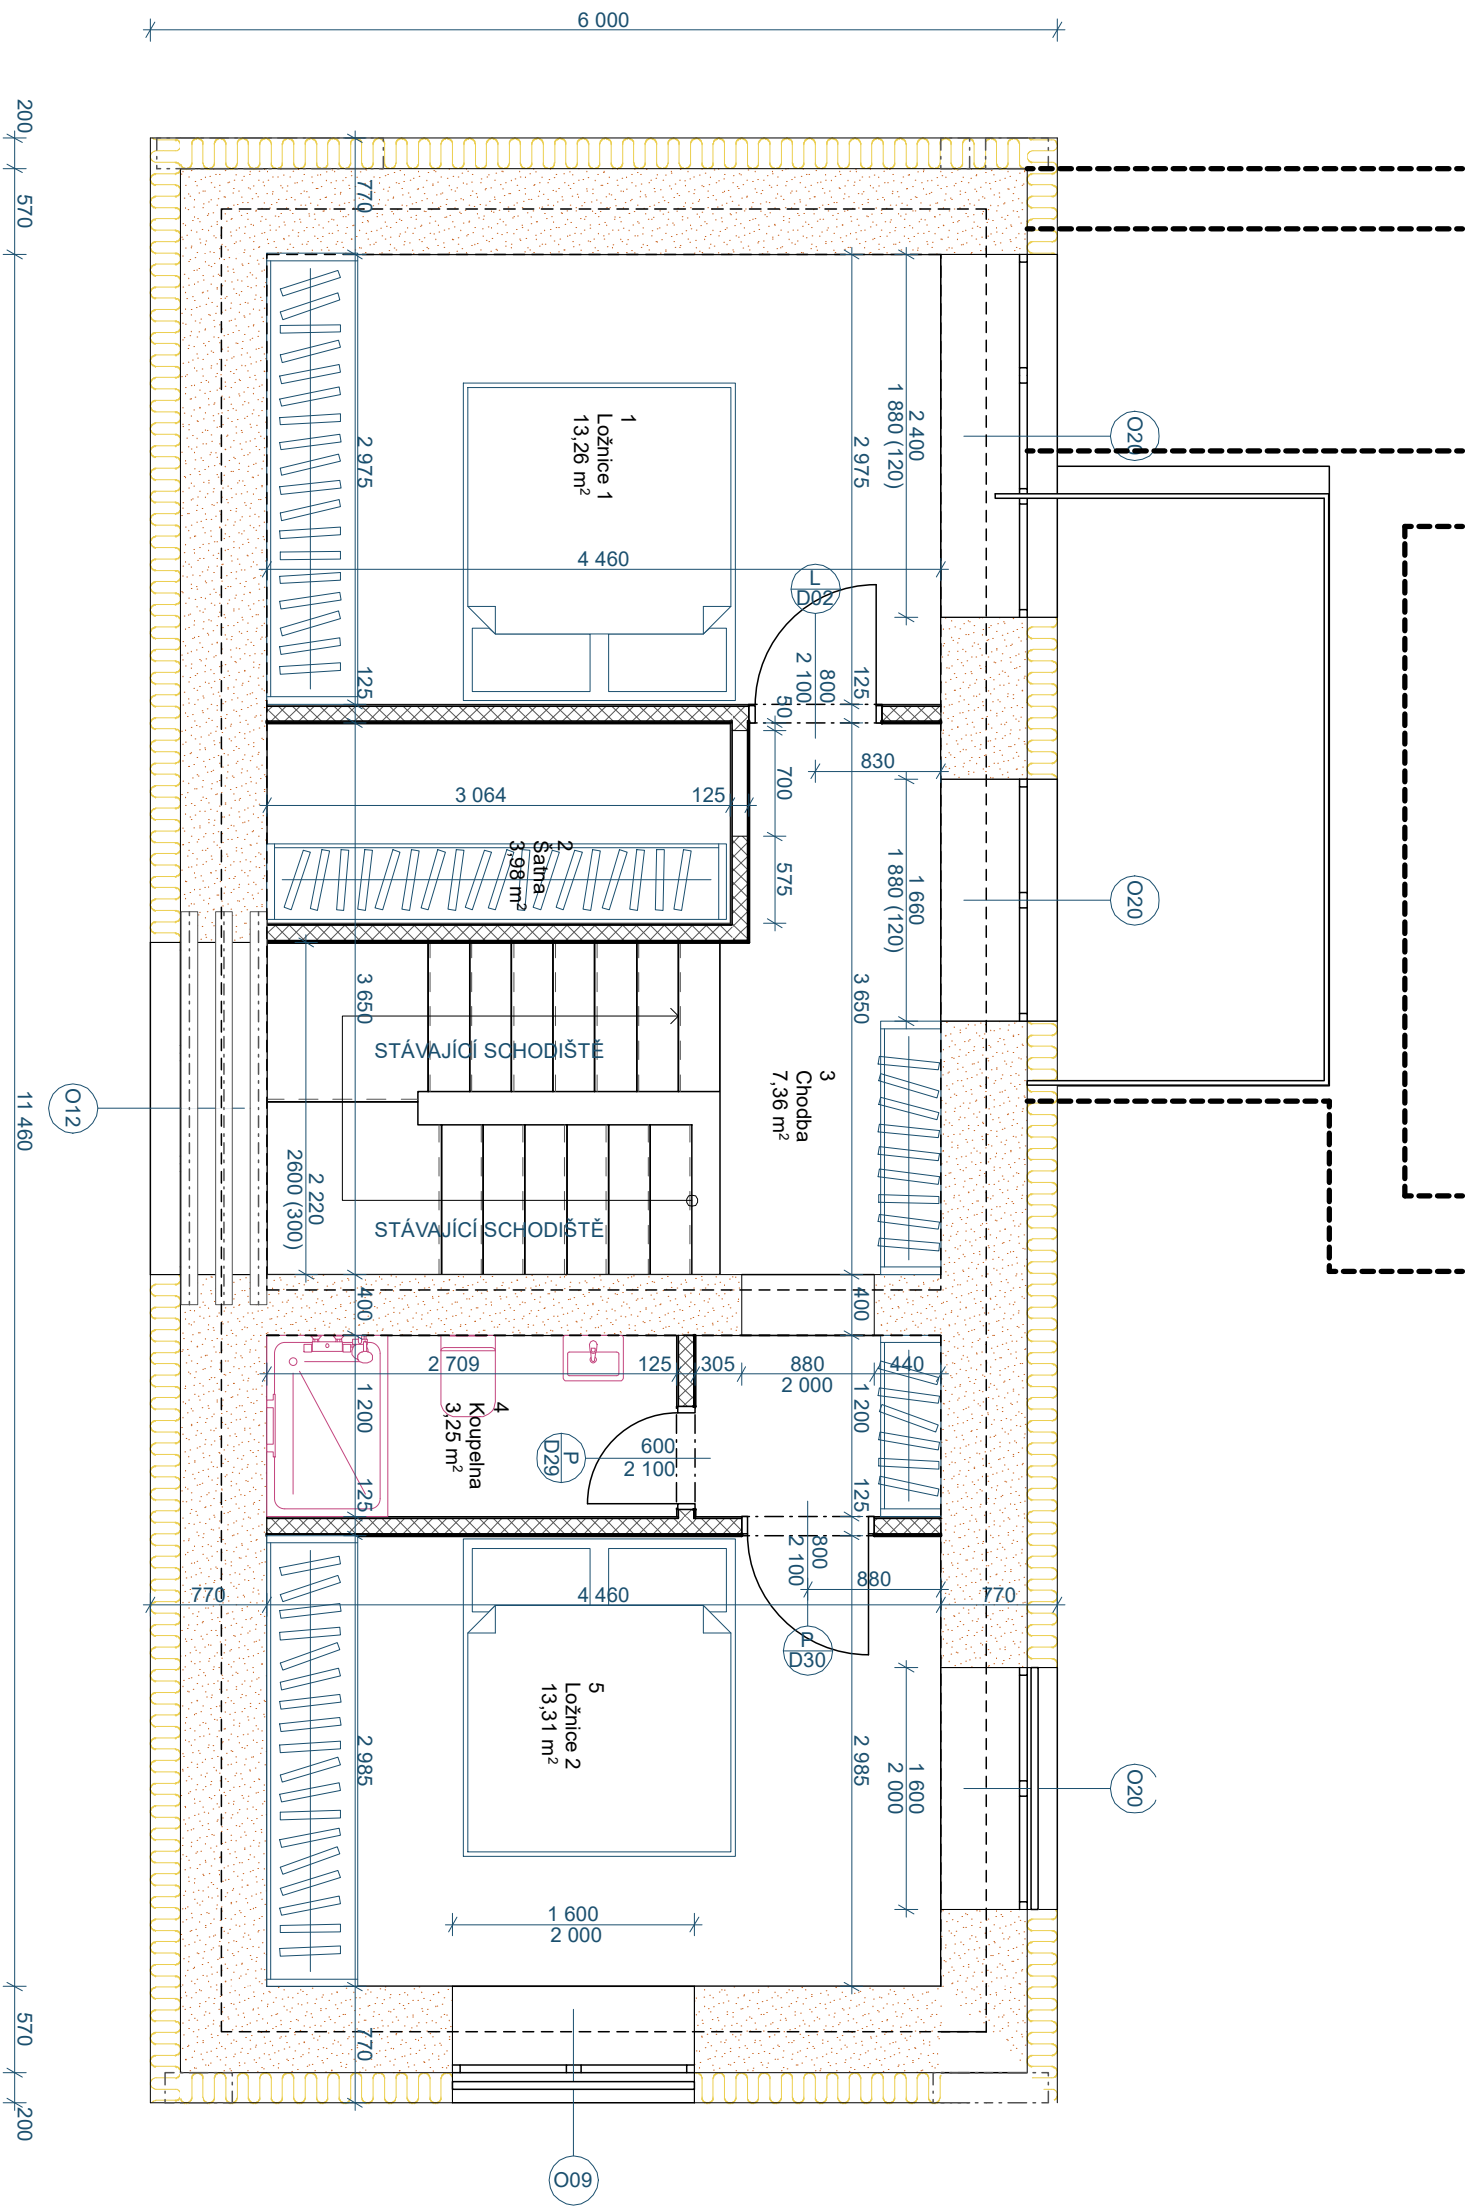

POZNÁMKA:

- PROSTUPY KANALIZACE, VODY, ELEKTRO PROVÉST DLE PD ZTI TĚCHTO ČÁSTÍ
- VEŠKERÉ NAVRHOVANÉ NOSNÉ KONSTRUKCE BUDOU PROVEDENY DLE PROFESNÍ DOKUMENTACE - STAVEBNĚ KONSTRUKČNÍ ŘEŠENÍ
- VÝKRES NENAHRAZUJE PROJEKTOVOU DOKUMENTACI TZB. PŘI PROVÁDĚNÍ JE NUTNO SE ŘIDIT PŘÍSLUŠNÝMI PROFESNÍMI VÝKRESY
- VEŠKERÉ PROSTUPY A DRÁŽKY STAVEBNÍMI KONSTRUKCEMI JE NUTNO PŘED BETONÁŽÍ VĚNCŮ , PŘEKLADŮ A MONOLITICKÝCH PRVKŮ ZAMĚŘIT A VYNECHAT OTVORY PRO PŘECHODKY A PROSTUPY POTRUBÍ
- PŘI PROVÁDĚNÍ JEDNOTLIVÝCH STAVEBNÍCH ČINNOSTÍ JE TREBA DODRŽOVAT TECHNOLOG . POSTUPY VÝROBCŮ DODAVATELŮ STAVEBNÍCH MATERIÁLŮ !
- DILATOVAT KCE PODLAH OD STĚN (5-10 mm MIRELON)
- V KOUPELNÁCH BUDE PROVEDENA NÁTĚROVÁ HYDROIZOLACE PODLAHY VYTAŽENÁ NA STĚNY DO v .0,1m ZA VANOU A SPRCHOU DO v.2,0m
- V MÍSTNOSTECH S VHLKÝM PROVOZEM (KOUPELNY, TOALETA, TECHNIKA...) POUŽÍT SDK URČENÝ DO VLHKA.
- U OBVODOVÉ SPÁRY OKEN A DVEŘÍ BUDE POUŽITA PAROTĚSNÁ TĚSNICÍ PÁSKA (INTERIÉR) A PAROPROPUSTNÁ TĚSNICÍ PÁSKA (EXTERIÉR)
- V PODHLEDECH BUDE PROVEDEN REVIZNÍ OTVOR (TECHNIKA, ŠATNA) - POZICI ODSOUHLASÍ ARCHITEKT.
- PŘI STAVBĚ MUSÍ BÝT DODRŽOVÁNY ZÁSADY BOZP

Tabulka místností 2.NP					
Č.	Název místnosti	Plocha (m2)	Nášlapná vrstva	Povrchová úprava zdí	Povrchová úprava stropu
1	Ložnice 1	13,26	Laminát	Omítka	SDK podhled
2	Šatna	3,98	Keramická dlažba	Omítka	SDK podhled
3	Chodba	7,36	Keramická dlažba	Omítka	SDK podhled
4	Koupelna	3,25	Keramická dlažba	Keramický obklad	SDK podhled
5	Ložnice 2	14,33	Laminát	Omítka	SDK podhled
		42,19 m²			



architekt.su@seznam.czwww.kingstone.cz

KLADNO
Ks Školova 1960, Kladno, 272 01
T: +420 602 321 311

PRAHA
Pechbova 28, Praha 11, 158 00
T: +420 602 303 067
F: +420 602 303 067



info@imperiumestate.czwww.imperiumestate.cz

© This drawing, and all graphic and written material contained herein, constitutes the original and unpublished work of SP-Service, and may not be copied, distributed, or used in whole or in part, without expressed, written permission.

CLIENT:
INVBUILD GROUP a.s.
Lubná 716/2, Vokovice
Praha 6, 160 00
IČO: 11632046
DIČ: CZ11632046

CONSULTANTS:



GENERAL NOTE:
This drawing depicts design intent only and is to be used in conjunction with detailed drawings showing precise structural, mechanical and electrical specifications. Prior to commencing work, contractors and consultants must:
• verify site conditions
• verify all dimensions on site
• confirm any changes
• check calculations
• verify materials to be used
Designers verification of intent, timing and details must be obtained. Specifications not made must be obtained from the architect or design.
Developer to confirm all equipment specifications, size & power requirements prior to fabrication.

REVISIONS:

NO.	DATE	REMARKS

SEAL & SIGNATURE:

KEY PLAN

PŮDORYS 2NP



PROJECT NAME:

RD - ZLONICE

DRAWING TITLE:

NAVRŽENÝ STAV

DATE: 04/2024
PROJ. EKT. #: 1003
PHASE:
DRAWN BY:
SCALE: 1:50
DWG. NO:
ID-OB-

09